


Erdgeschoss* Einfamilienhaus

06779 Reguhn, Bernburger Str. 6

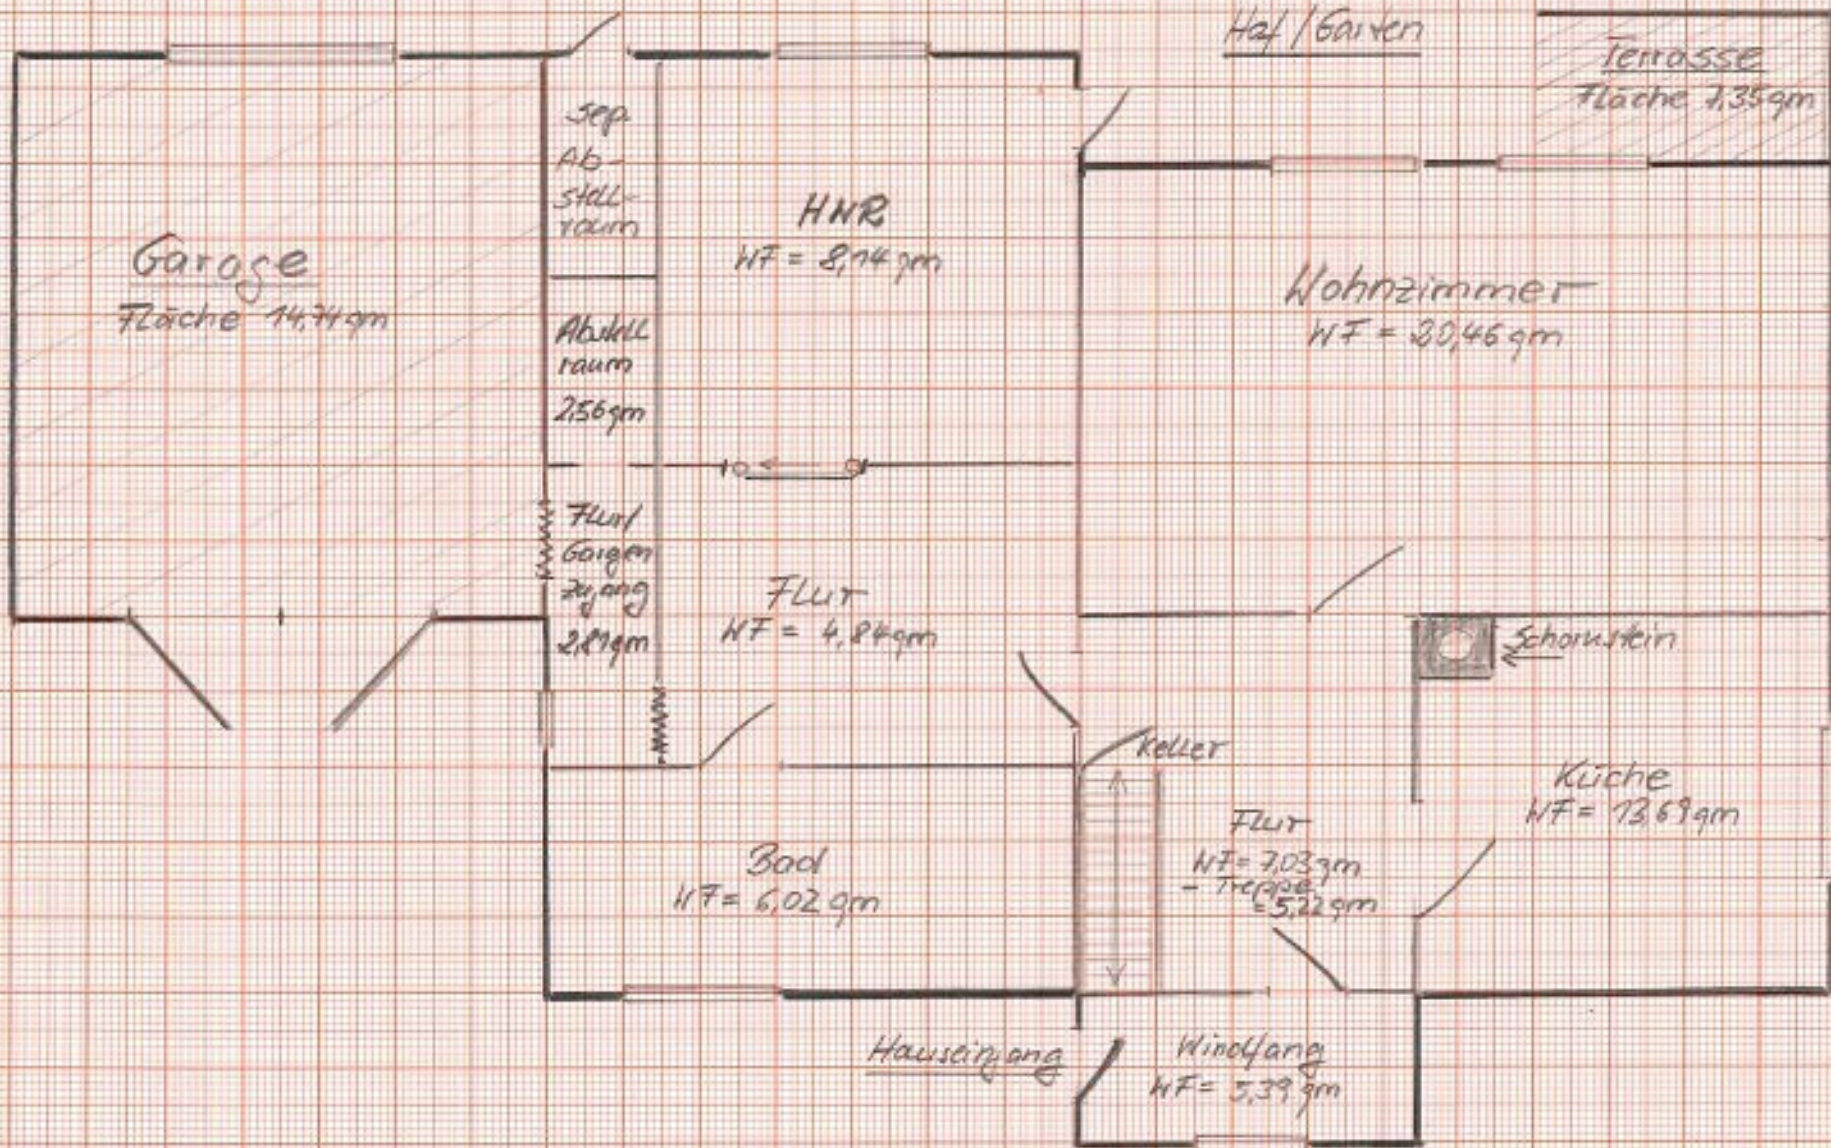

Straßenseite

*Grundriss ohne Gärten